


**1. Схема подключения настенных громкоговорителей WP-03T к 100 В выходу усилителя на мощность 2 Вт**



**2. Схема подключения настенных громкоговорителей WP-03T к 100 В выходу усилителя на мощность 1 Вт**

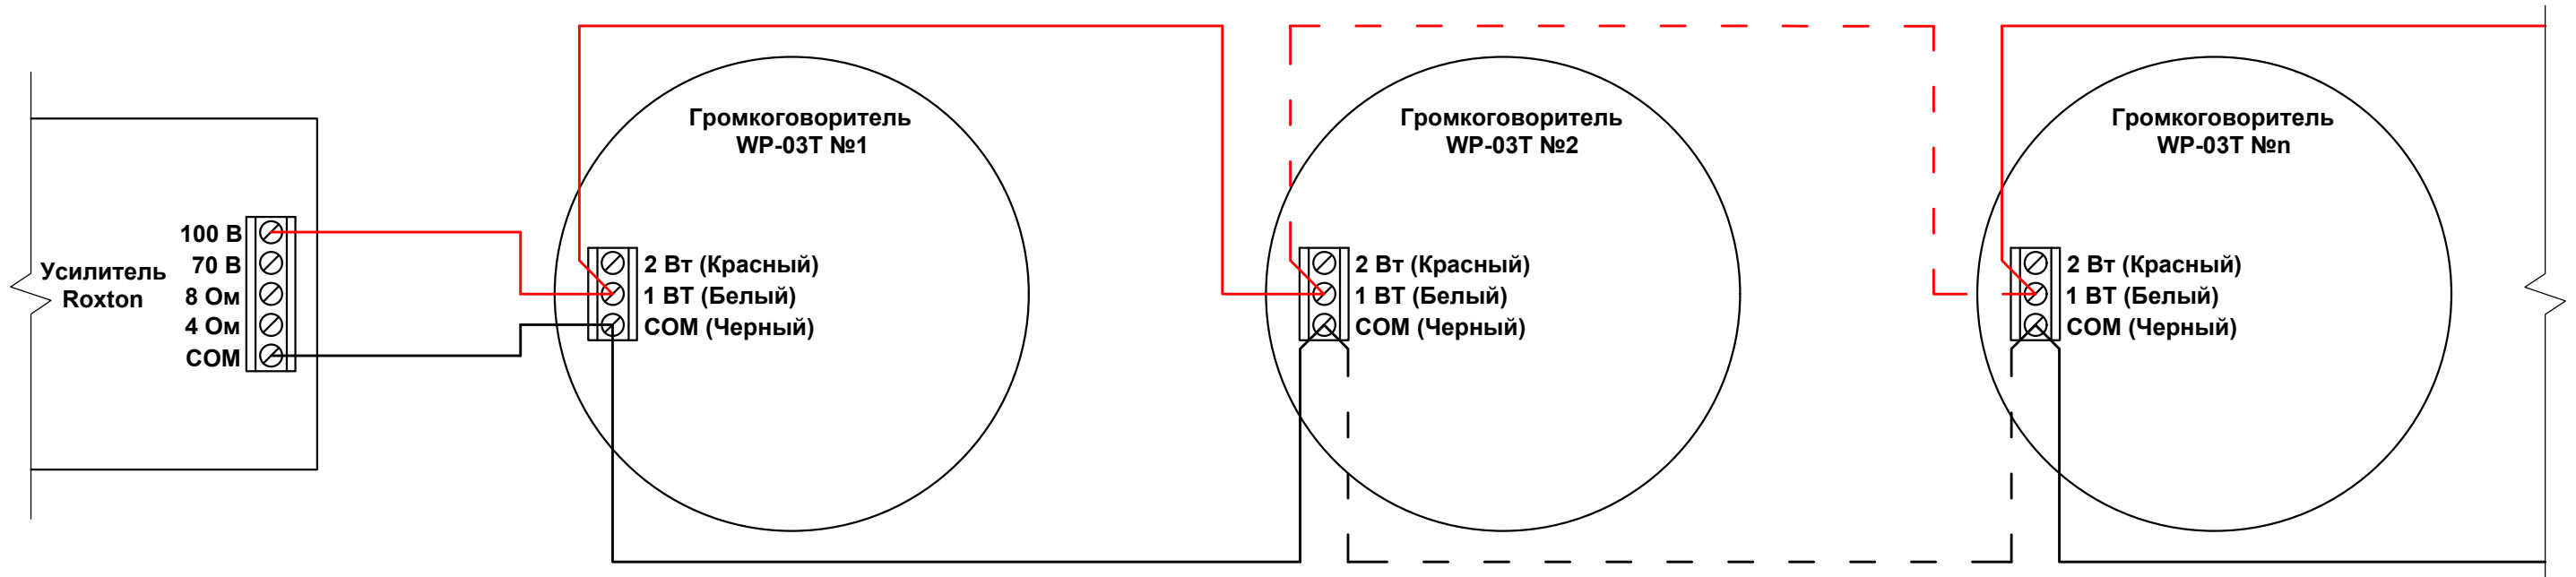

**3. Схема подключения настенных громкоговорителей WP-03T к 100 В выходу усилителя на мощность 2 и 1 Вт (смешанное подключение)**

