




1. Схема подключения настенных громкоговорителей WP-06T к 100 В выходу усилителя на мощность 6 Вт

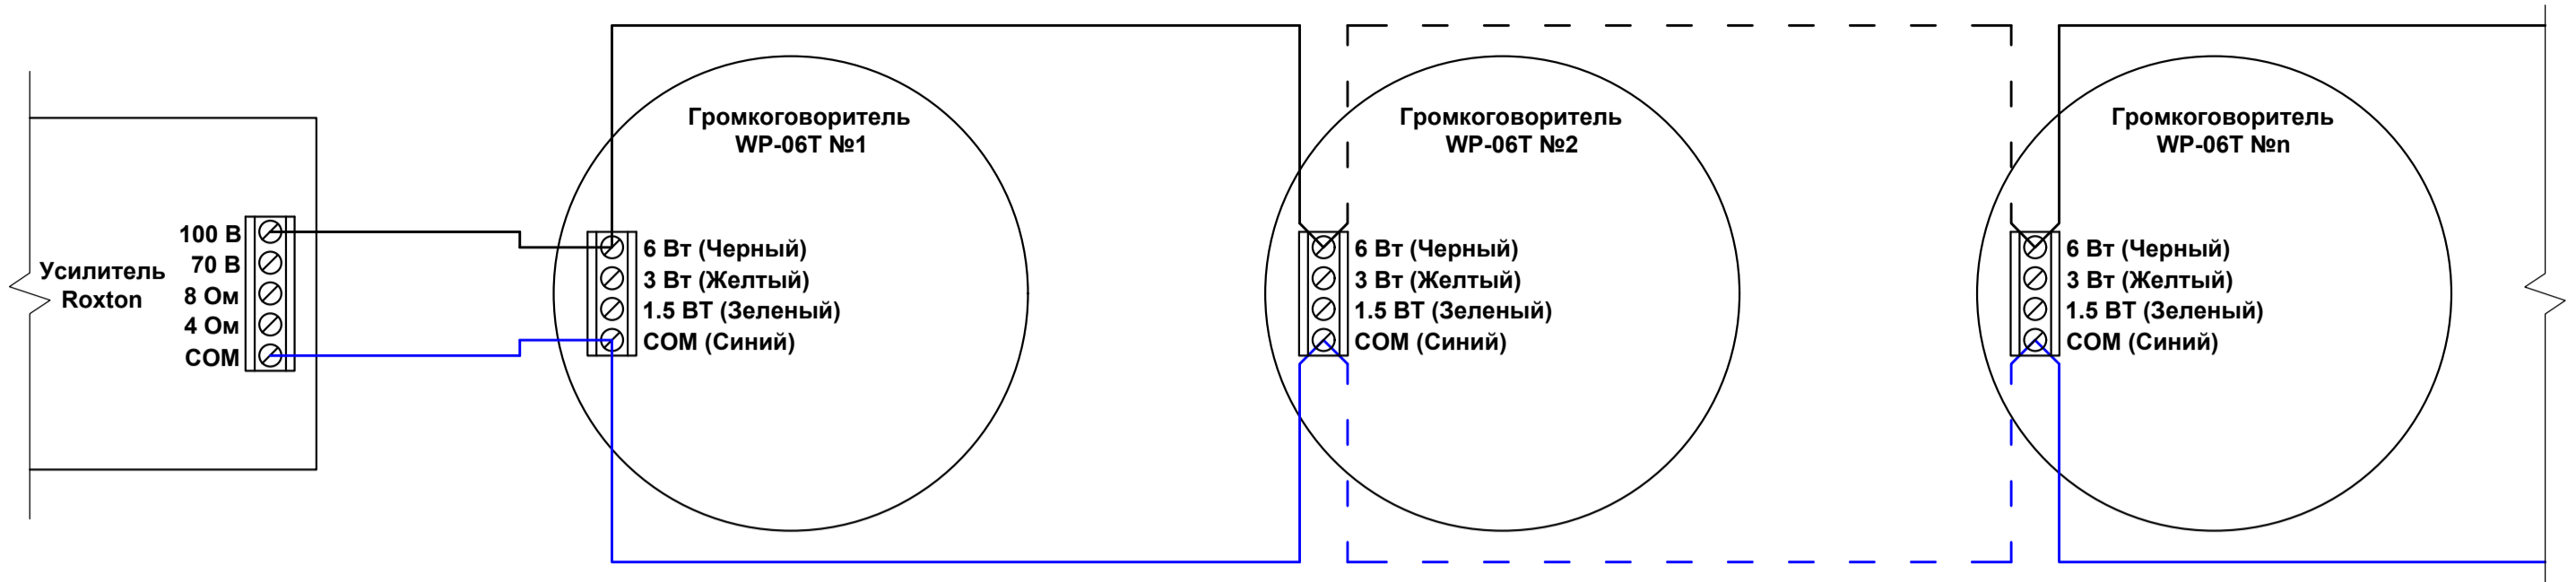

2. Схема подключения настенных громкоговорителей WP-06T к 100 В выходу усилителя на мощность 3 Вт

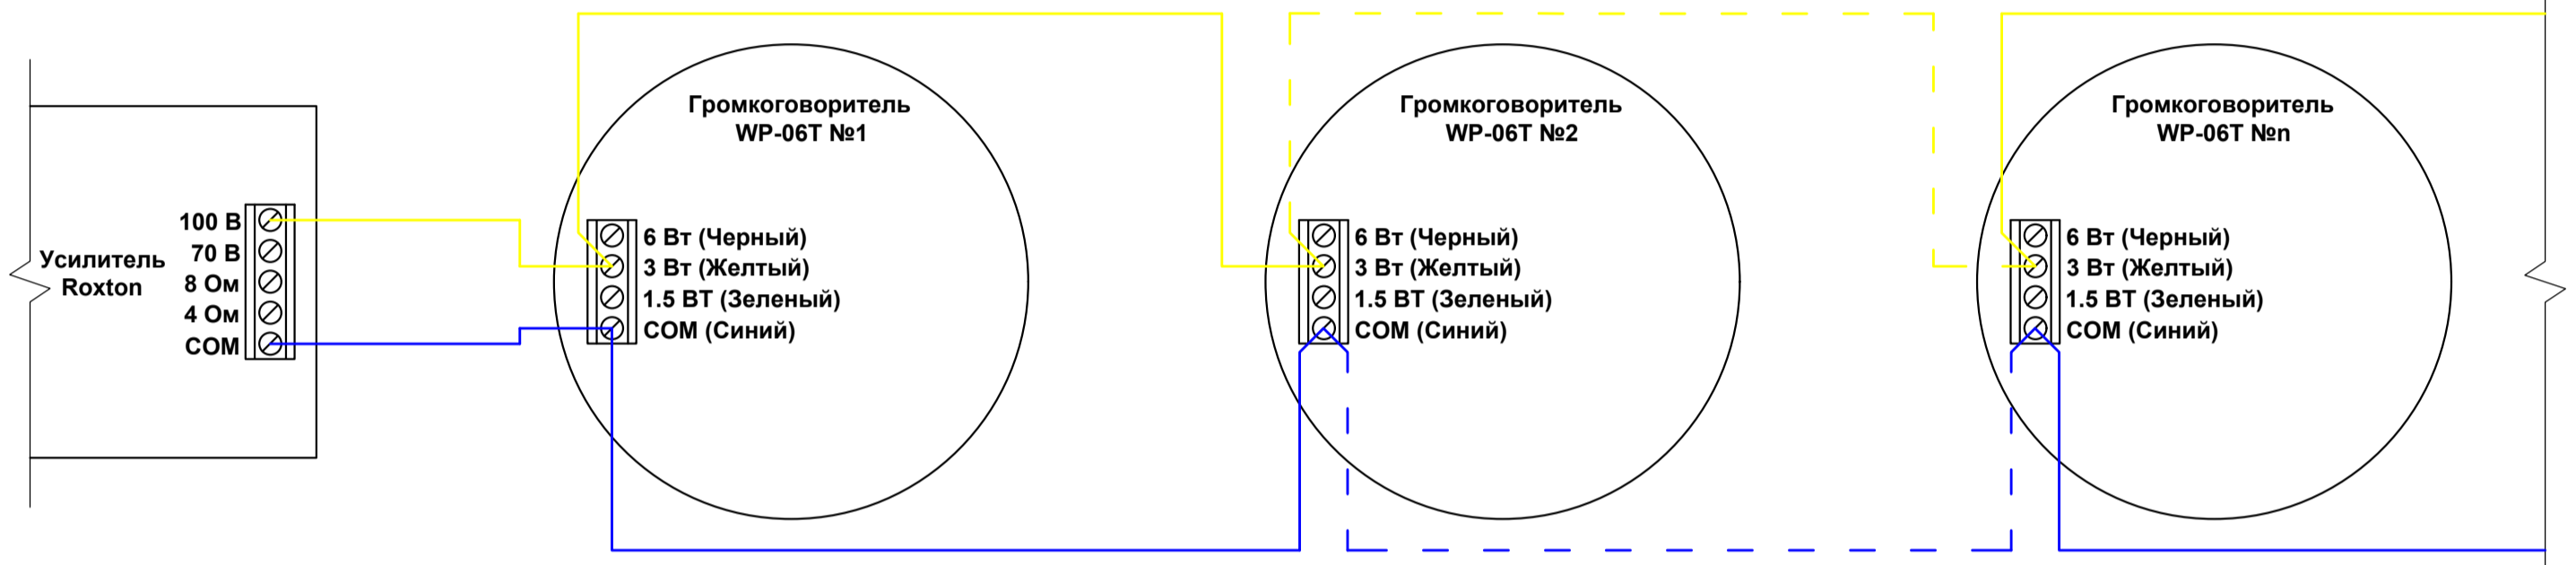

3. Схема подключения настенных громкоговорителей WP-06T к 100 В выходу усилителя на мощность 1.5 Вт

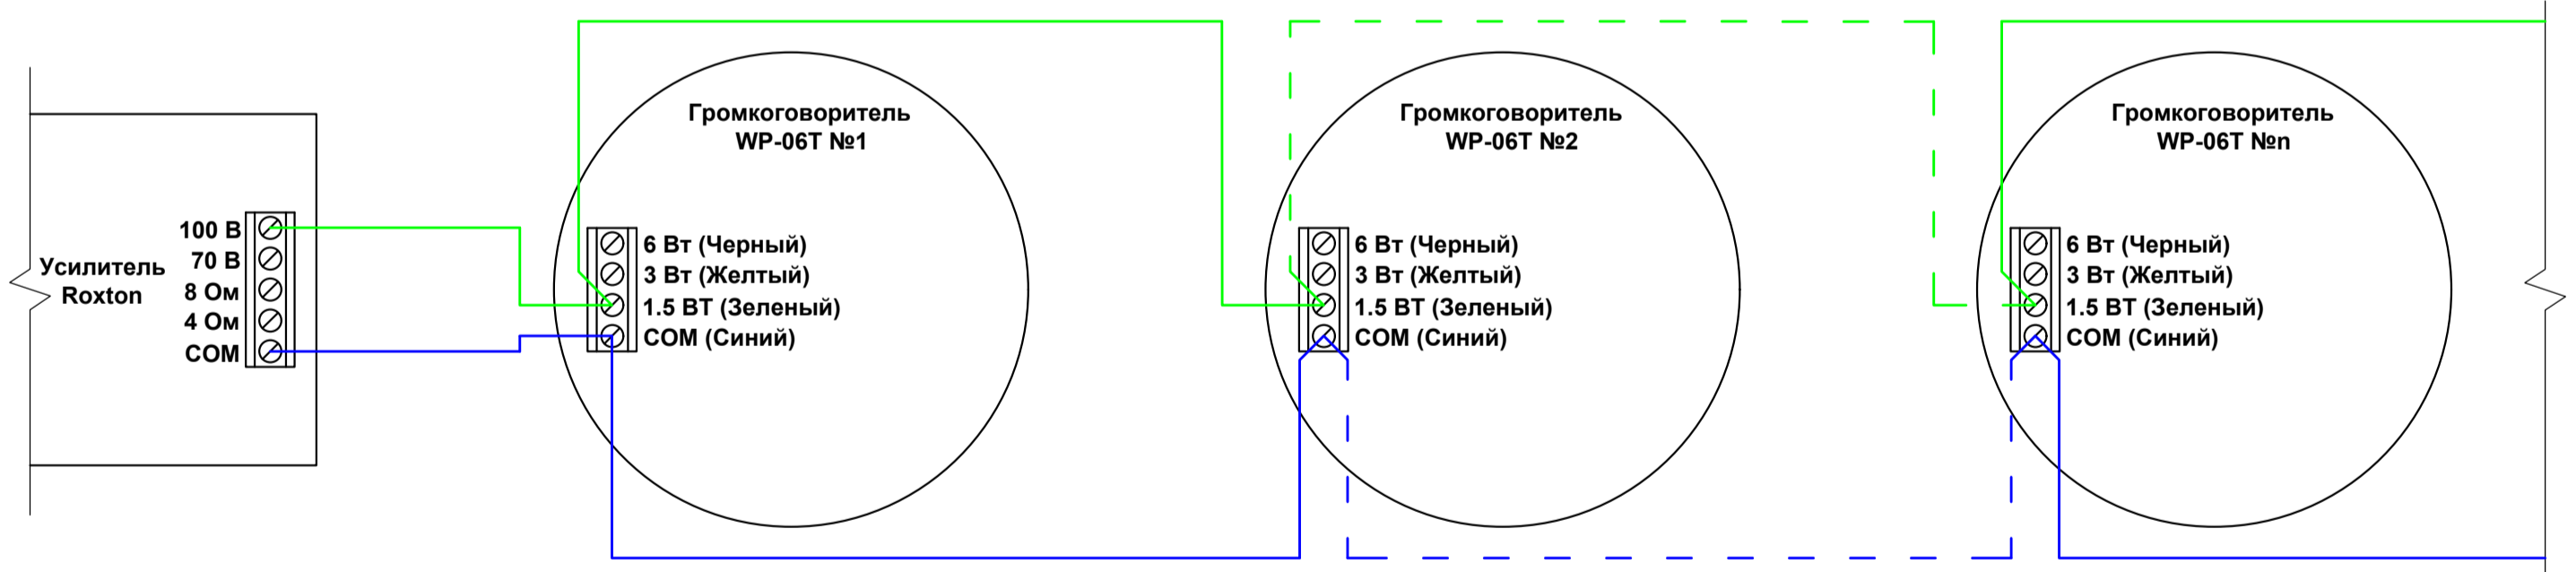

4. Схема подключения настенных громкоговорителей WP-06T к 100 В выходу усилителя на мощность 6, 3 и 1.5 Вт (смешанное подключение)

