




**1. Схема подключения потолочных громкоговорителей WP-10T к 100 В выходу усилителя на мощность 10 Вт**

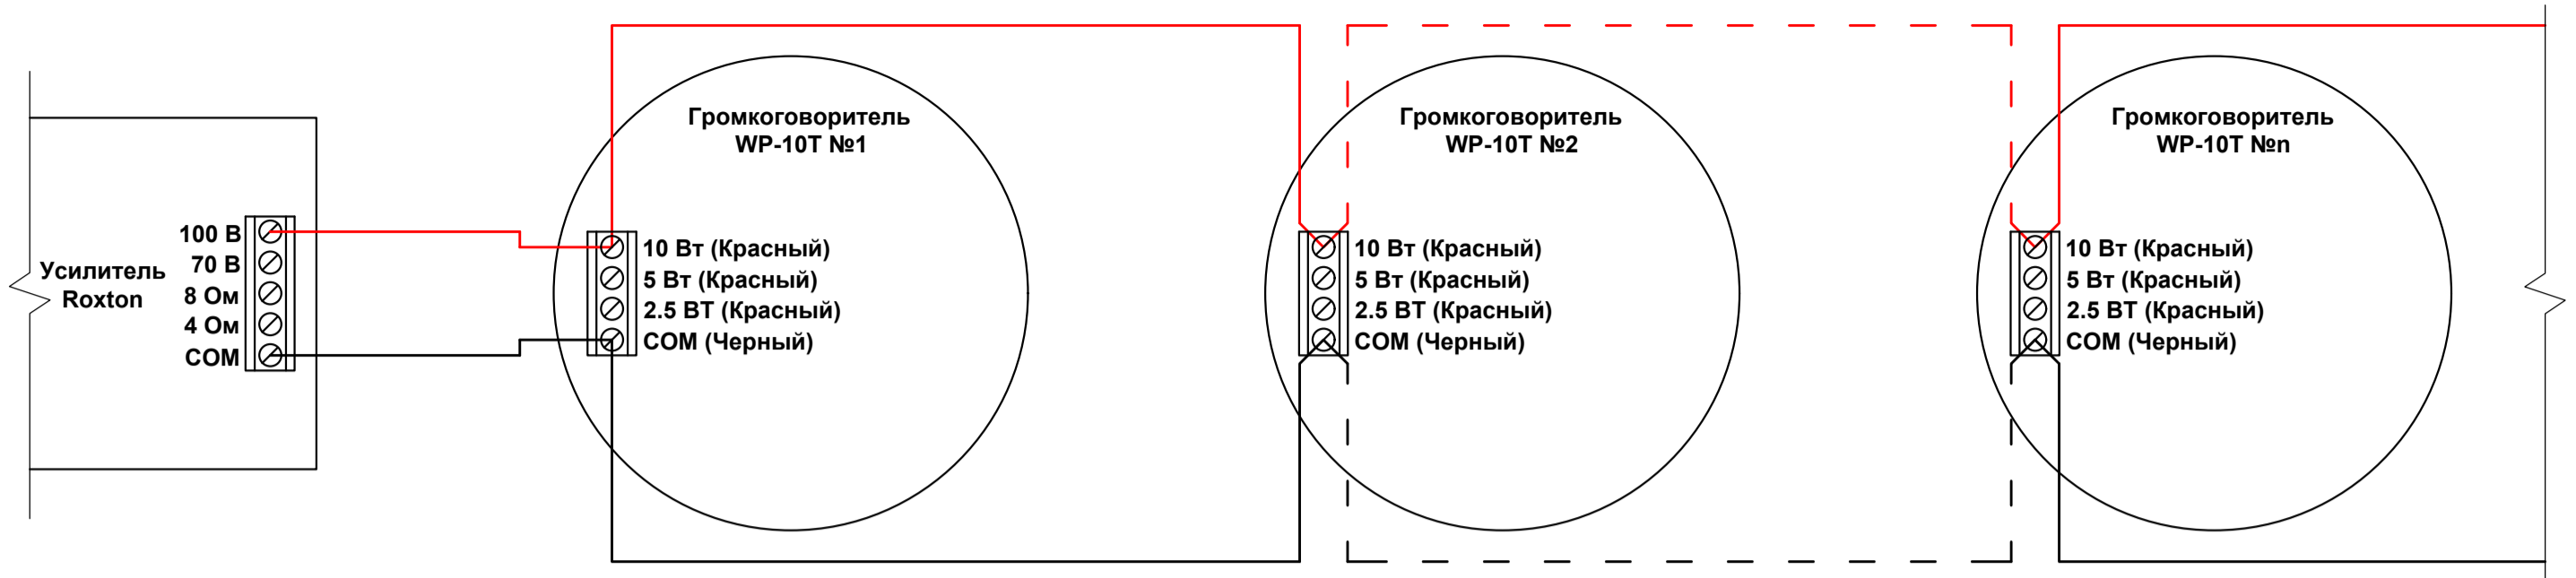

**2. Схема подключения потолочных громкоговорителей WP-10T к 100 В выходу усилителя на мощность 5 Вт**

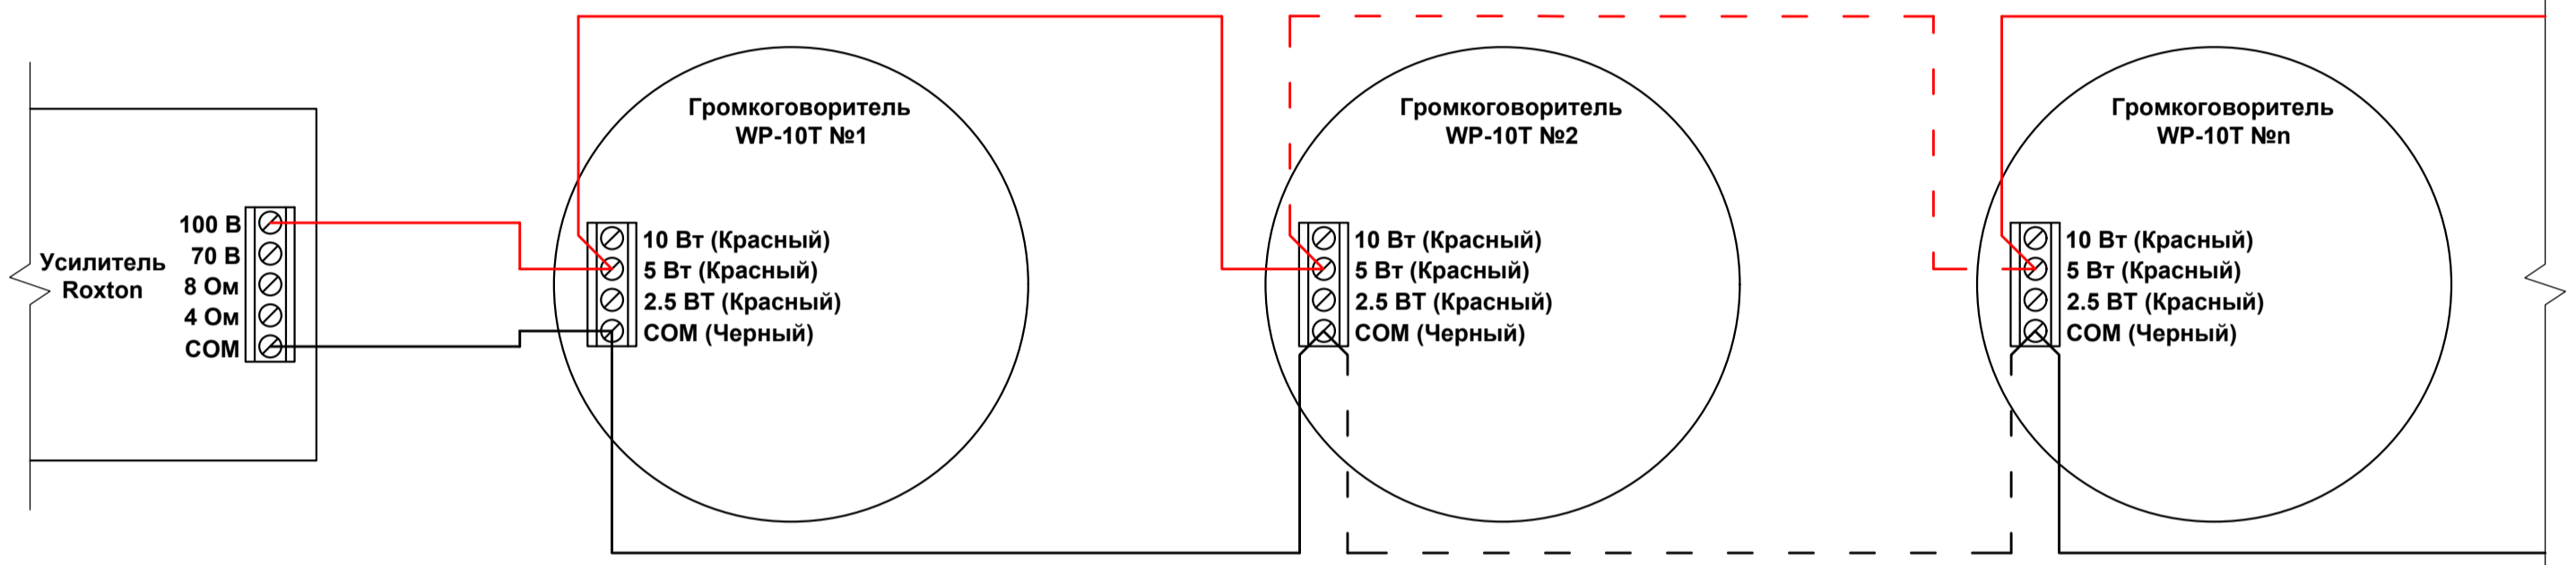

**3. Схема подключения потолочных громкоговорителей WP-10T к 100 В выходу усилителя на мощность 2.5 Вт**

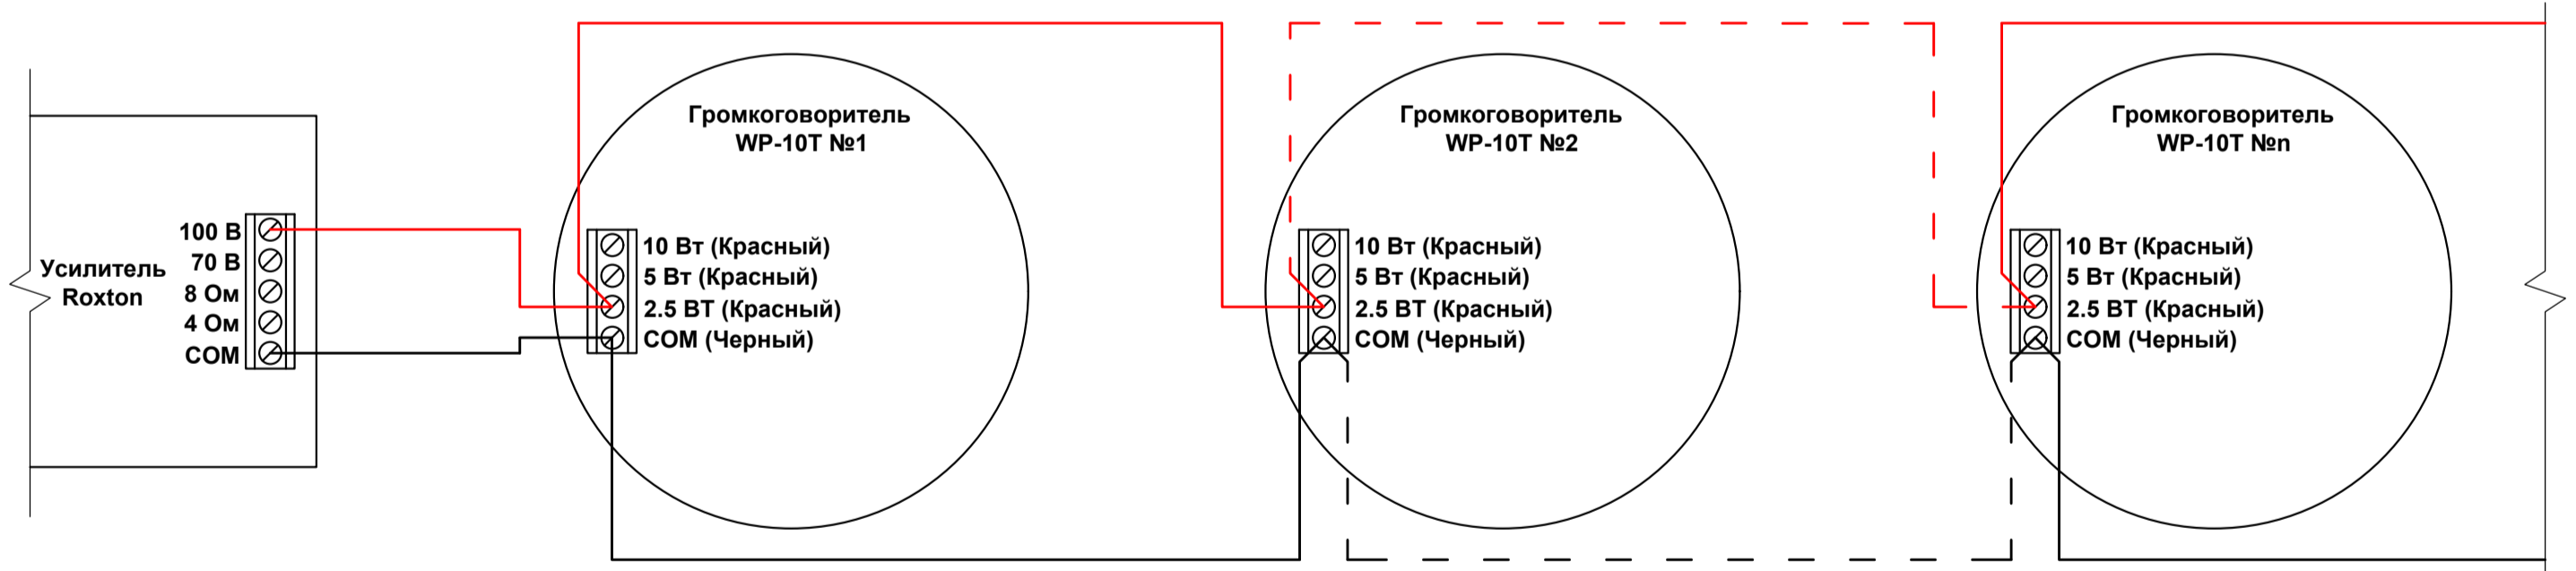

**4. Схема подключения потолочных громкоговорителей WP-10T к 100 В выходу усилителя на мощность 10, 5 и 2.5 Вт (смешанное подключение)**

